



**Finanziato  
dall'Unione europea**  
NextGenerationEU



**MINISTERO  
DELL'INTERNO**



# **Comune di San Cataldo**

(Libero Consorzio Comunale di Caltanissetta)

## **SETTORE 5° - LAVORI PUBBLICI E PATRIMONIO**

**Oggetto:** Lavori di Adeguamento e Messa in Sicurezza con Ripristino della Funzionalità della Scuola "L. Capuana" in Via Carducci – San Cataldo.

**PNRR M2C4 Inv. 2.2-B Min. Interno – Contributi ai Comuni per Sviluppo Territoriale Sostenibile**



### **ELABORATO:**


**TAV. 3 - PIANTE – PROSPETTI E SEZIONI**

**San Cataldo li, Settembre 2023**

**Il Progettista**  
**Esperto Funzioni Tecniche (FT)**  
Misure Comunitarie PNRR  
Arch. Dino Serra


**Il R.U.P.**  
Ing. Alfredo Ragolia

**Il Responsabile del Settore 5°**  
**Lavori Pubblici e Patrimonio**  
Ing. Alfredo Ragolia

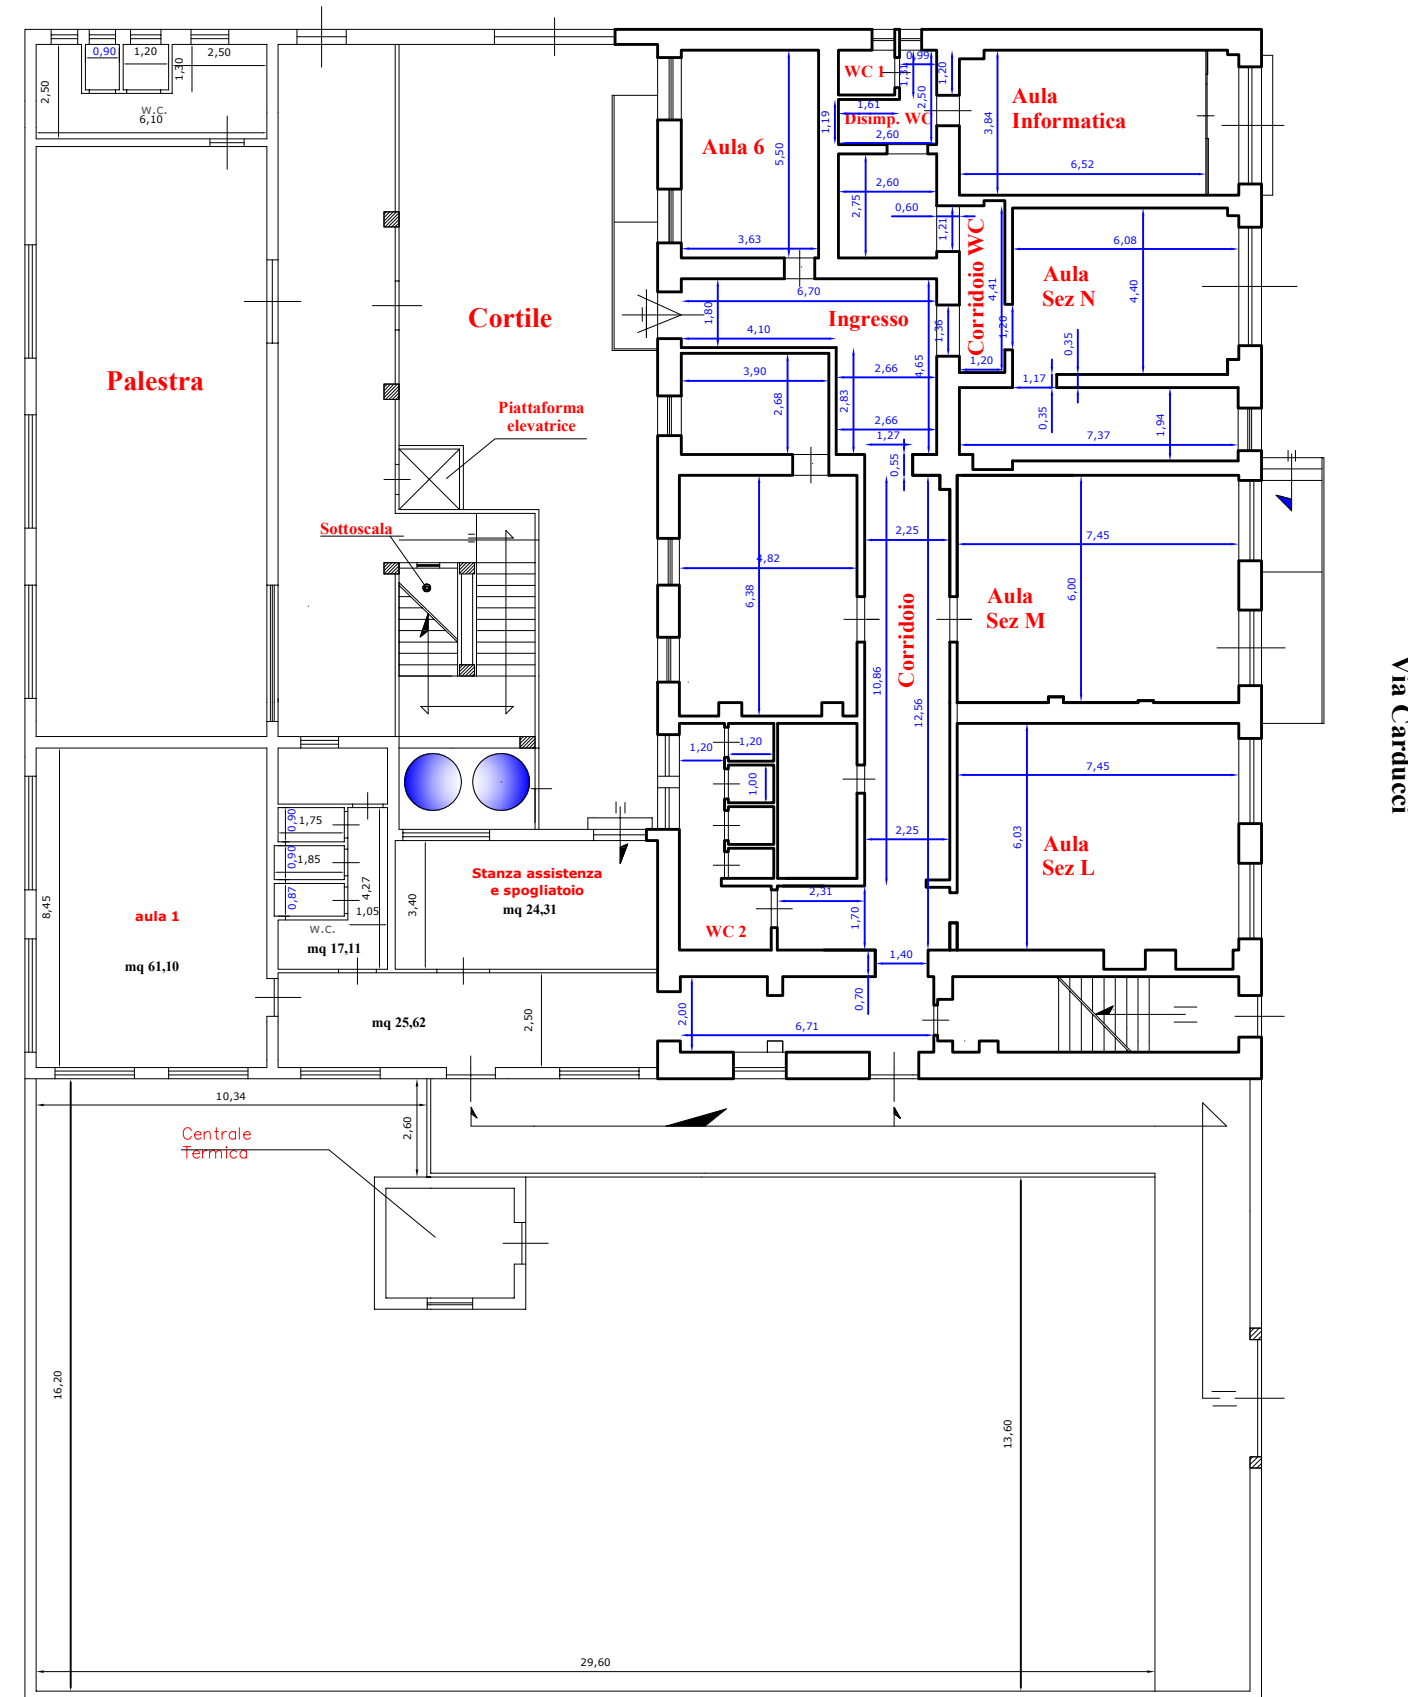**Via G. D'Annunzio**

PIANTA PIANO TERRA


Via G. Carducci

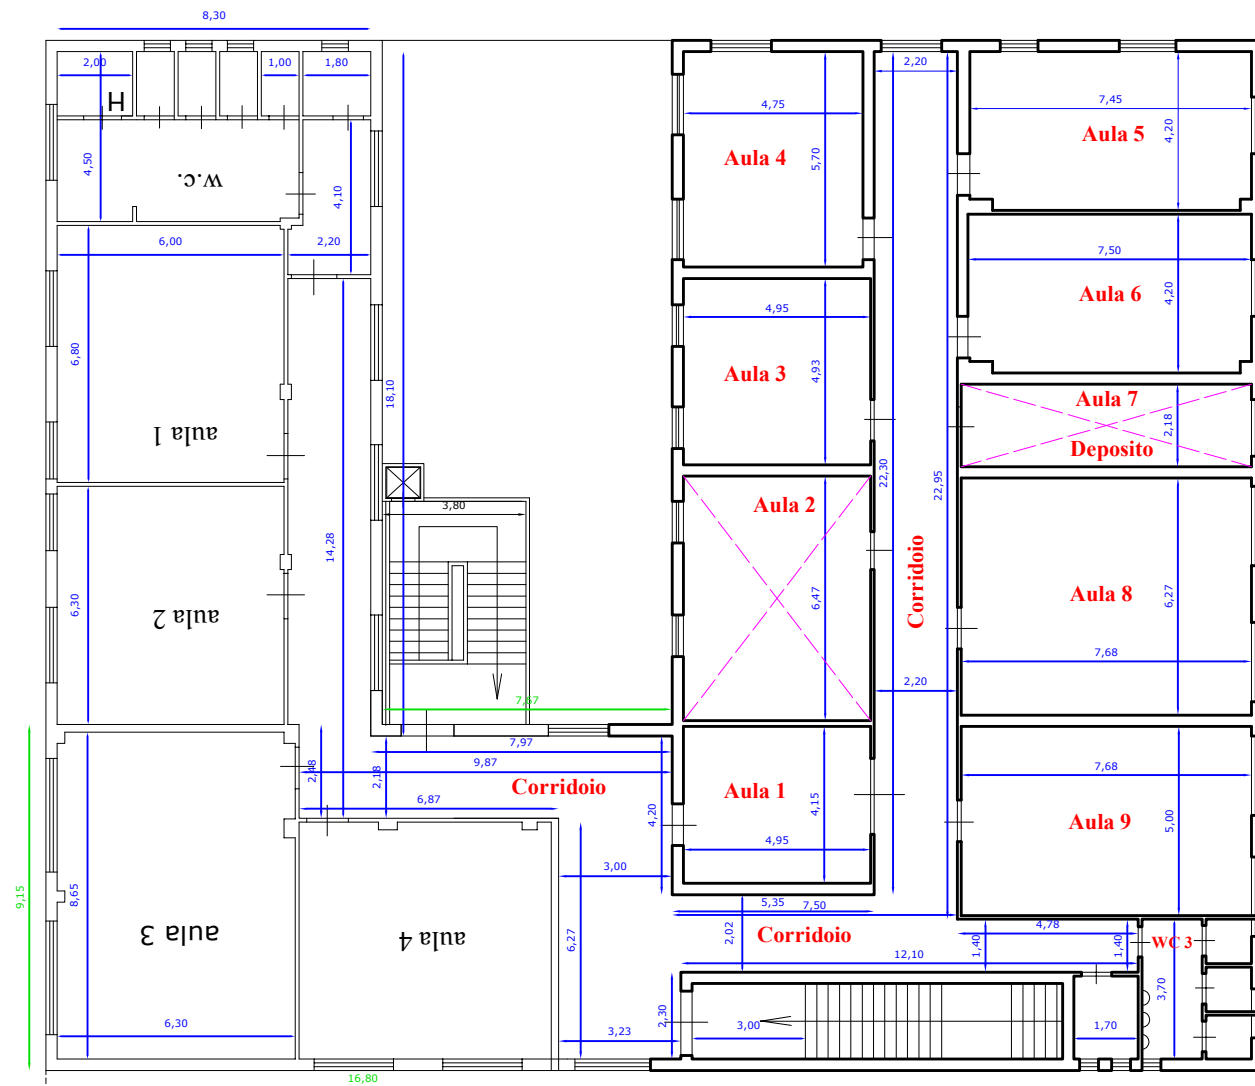

Via G. Pascoli

PIANTA PRIMO PIANO


Via G. Carducci

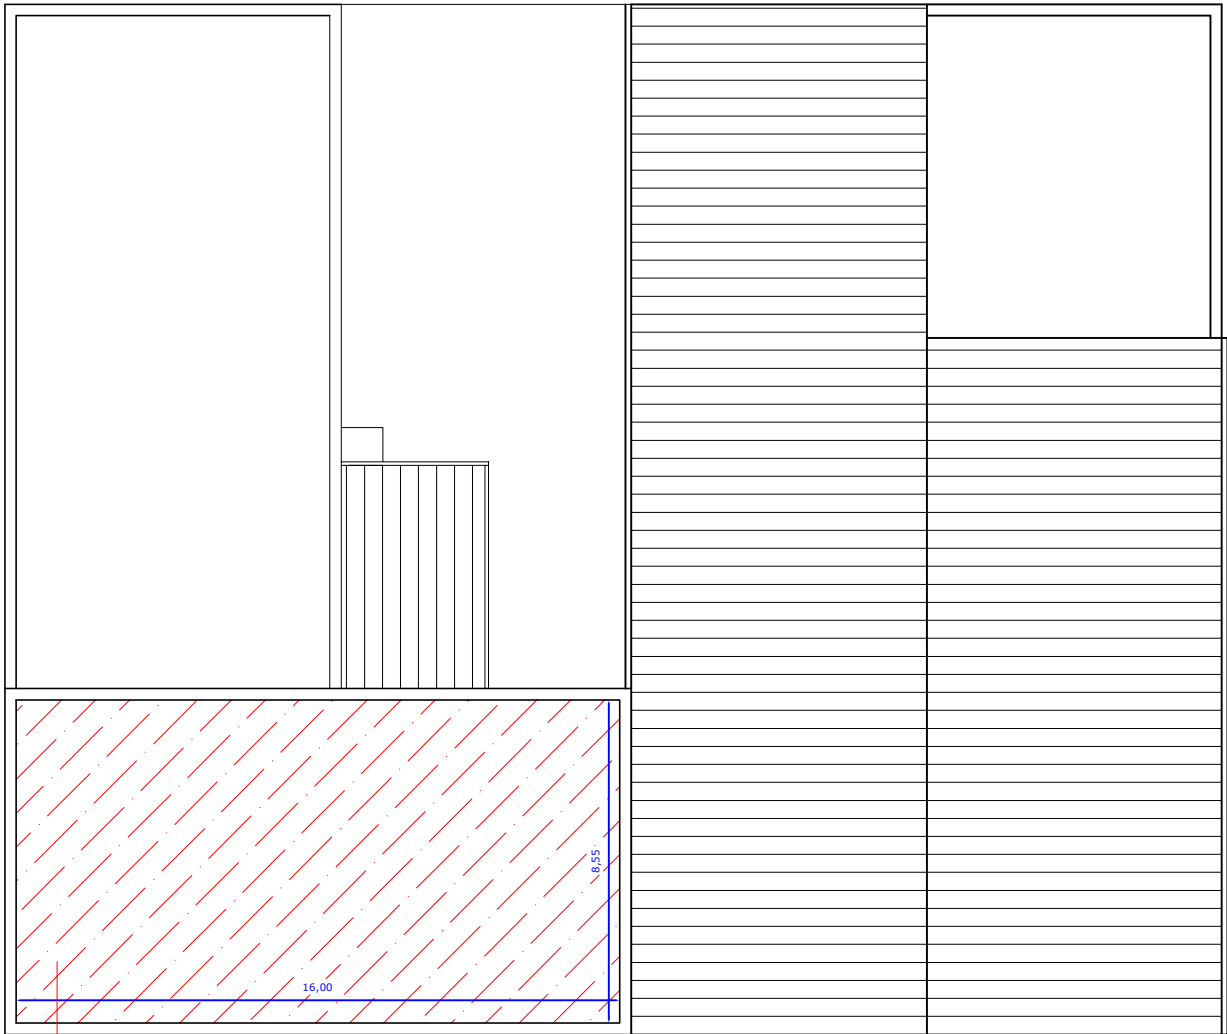


Copertura piana oggetto di intervento con Rimozione guaina esistente ammalorata e Collocazione nuova guaina bituminosa 4 mm con ardesia, previa predisposizione di presidi stabili di sicurezza affinché gli operai possano operare in sicurezza

PIANTA COPERTURA

Via G. Pascoli

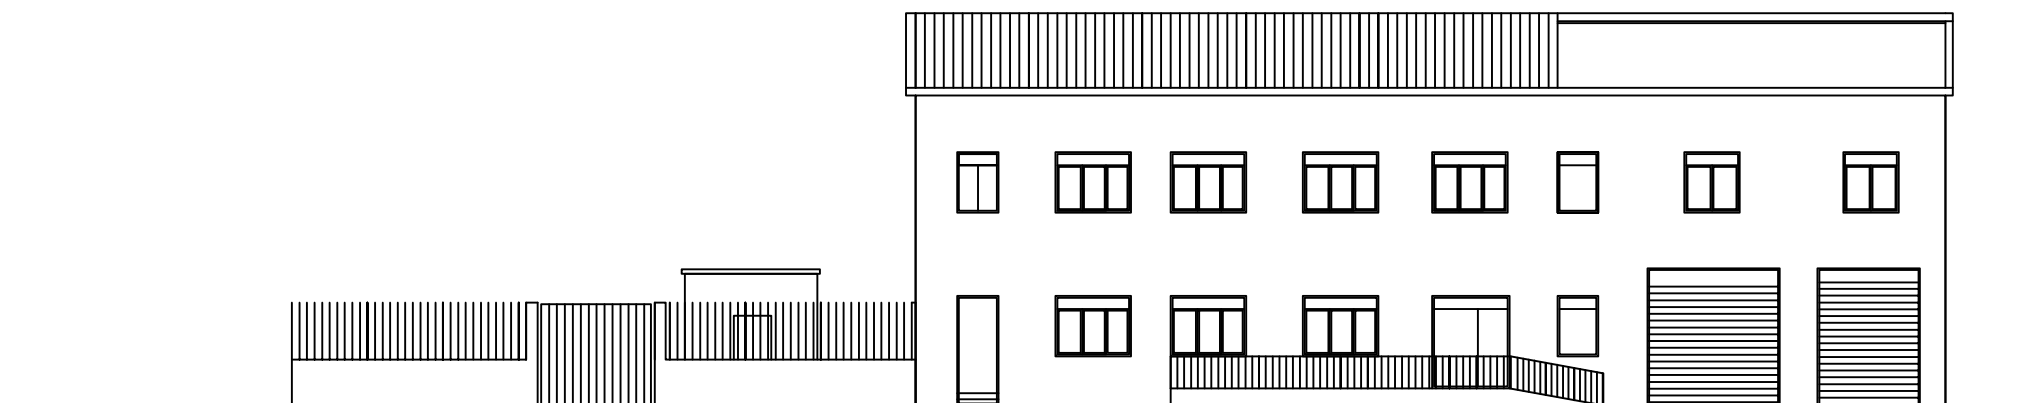


PROSPETTO SU VIA G. CARDUCCI

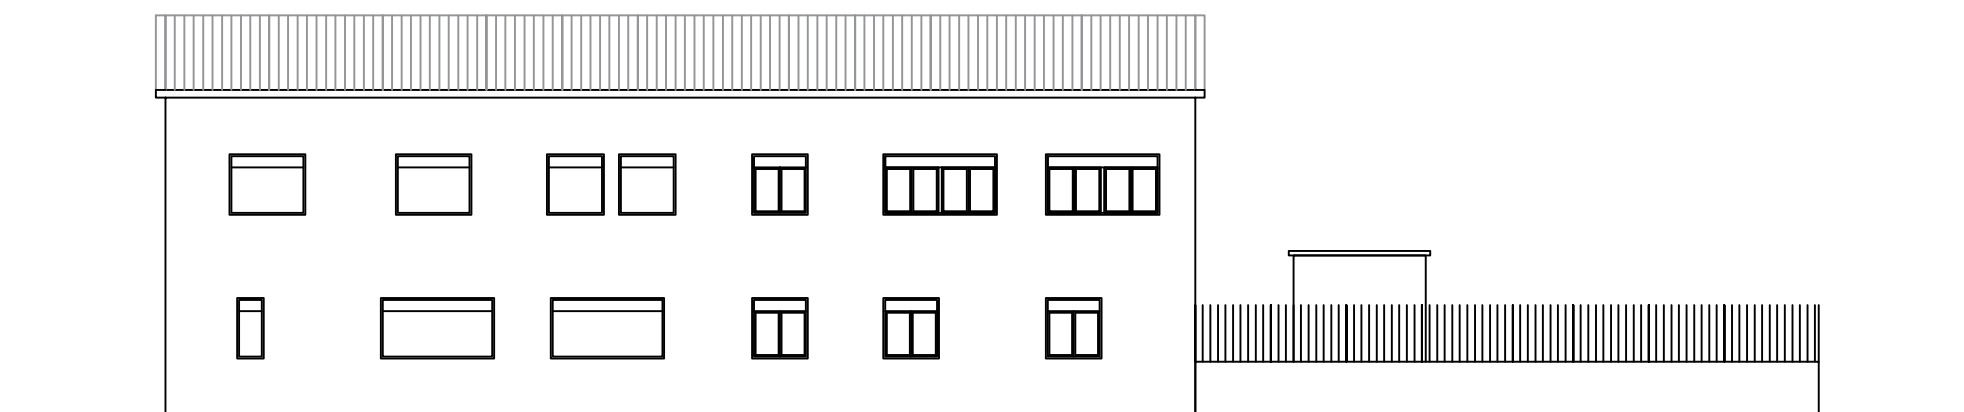


PROSPETTO SU VIA G. PASCOLI

SCALA 1:200

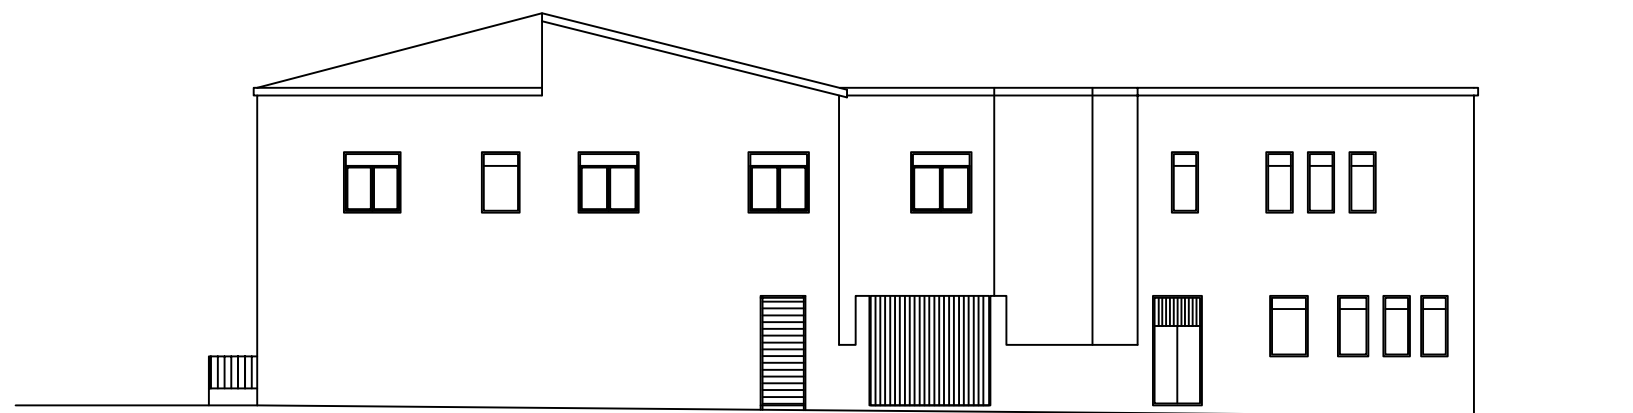


PROSPETTO SU VIA G. D' ANNUNZIO

Copertura piana oggetto di intervento con Rimozione guaina esistente ammalorata e Collocazione nuova guaina bituminosa 4 mm con ardesia, previa predisposizione di presidi stabili di sicurezza affinché gli operai possano operare in sicurezza

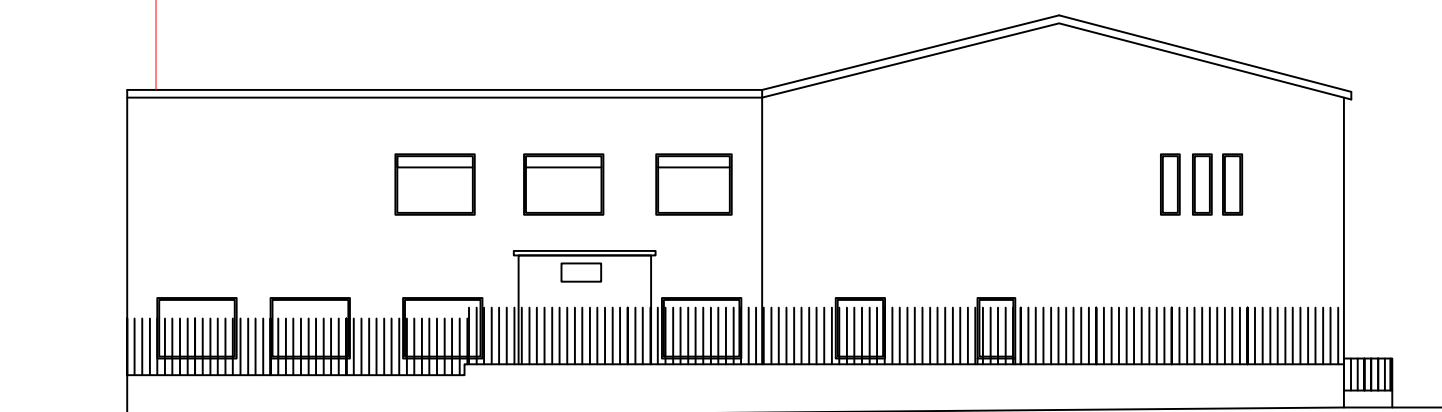

PROSPETTO SU VIA VIRGILIO

SCALA 1:200

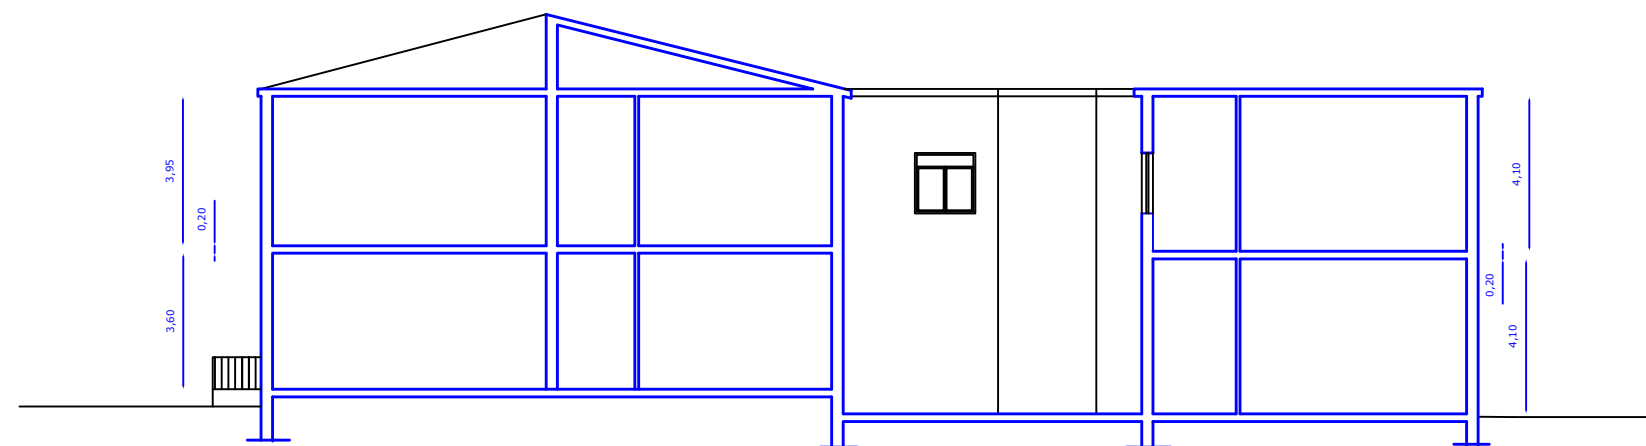

SEZIONE A - A

SCALA 1:200