



COMUNE DI SAN CATALDO
Provincia di Caltanissetta


Progetto per la realizzazione di una isola ecologica, in variante al vigente P.R.G. ai sensi dell'art. 19 del D.P.R. 08 giugno 2001 n° 327, da allocare in un'area con edifici di proprietà comunale sita tra le vie Mazzini, San Leonardo e S.M. Goretti.

- Elaborati:
- ☐ relazione, stralci planimetrici, documentazione fotografica;
 - ☐ corografia, stralci cartografici, documentazione catastale;
 - ☐ piante, prospetti e sezioni di rilievo scala 1:200;
 - ☒ piante, prospetti, sezioni di progetto scala 1:200;
 - ☐ piante misure di sicurezza antincendio, impianto fognario, scala 1:200;


San Cataldo, li 11 Maggio 2020.

Il progettista - il RUP
arch. Fabio Cortese


Il responsabile del Settore 5 - Edilizia, Urbanistica, SUAP
arch. Fabio Cortese

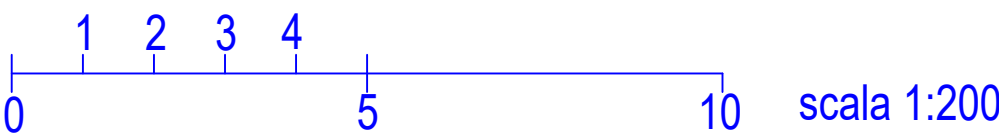


scala 1:200

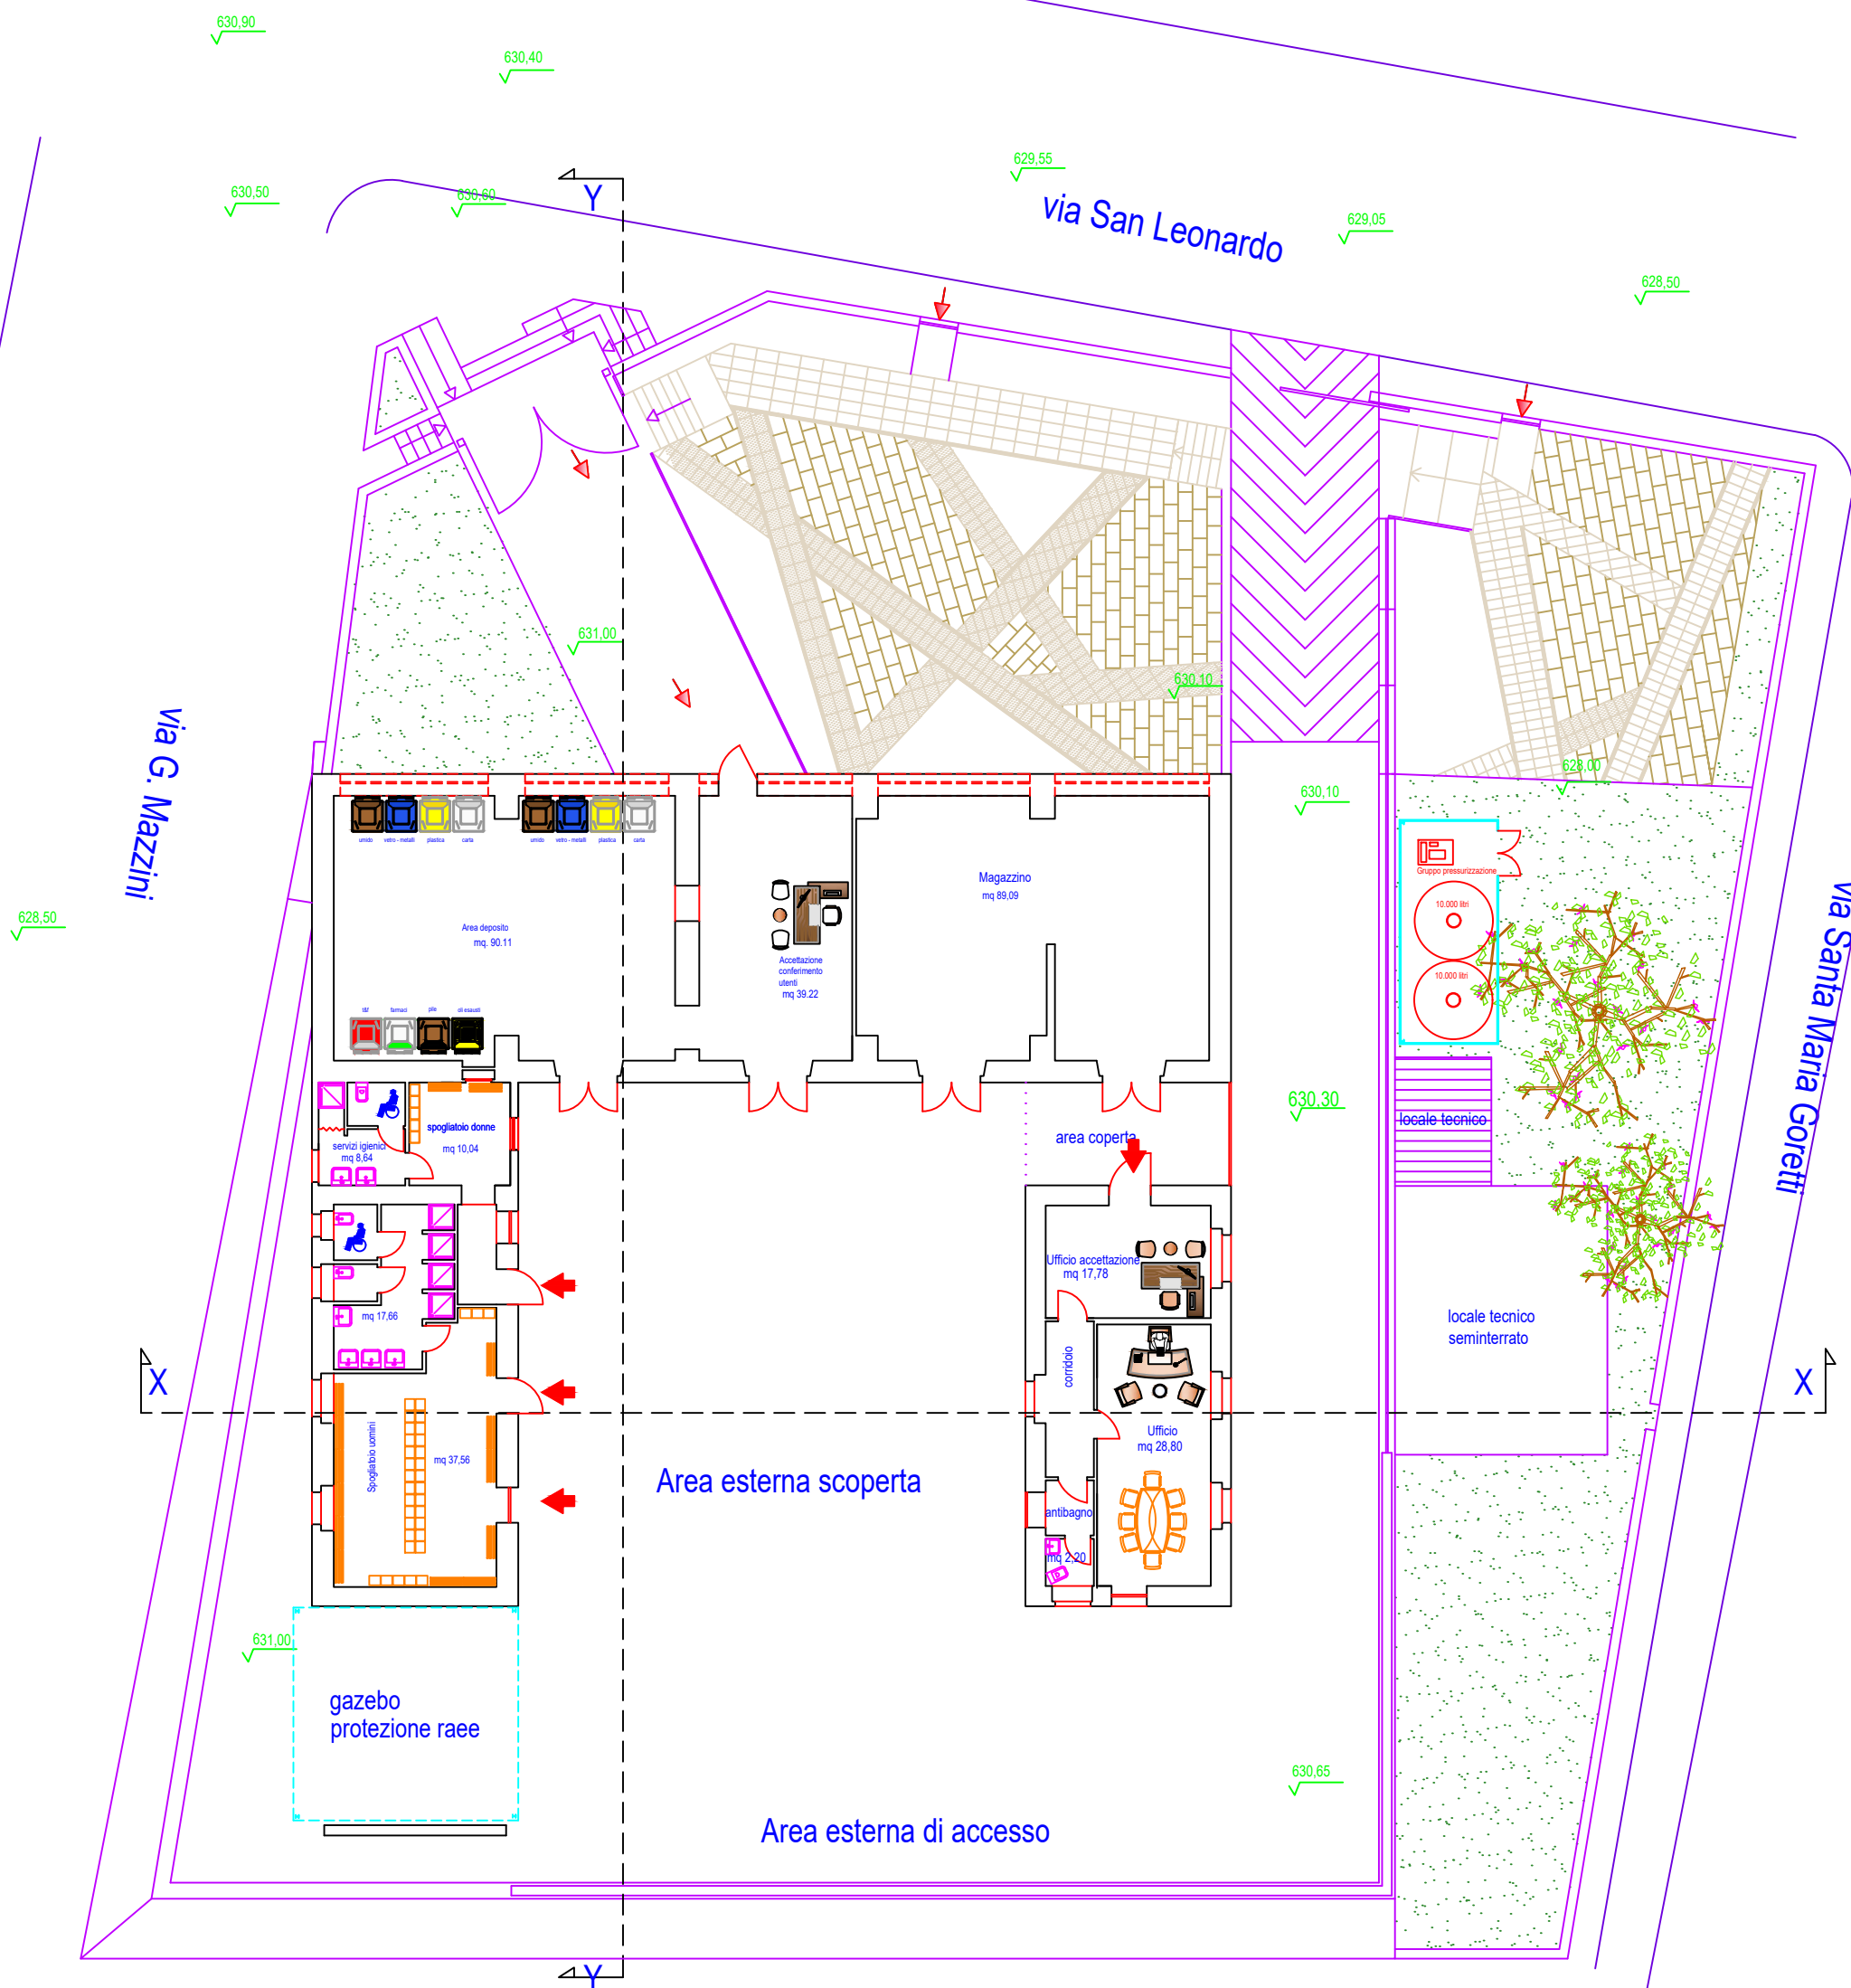

Planimetria edifici di progetto

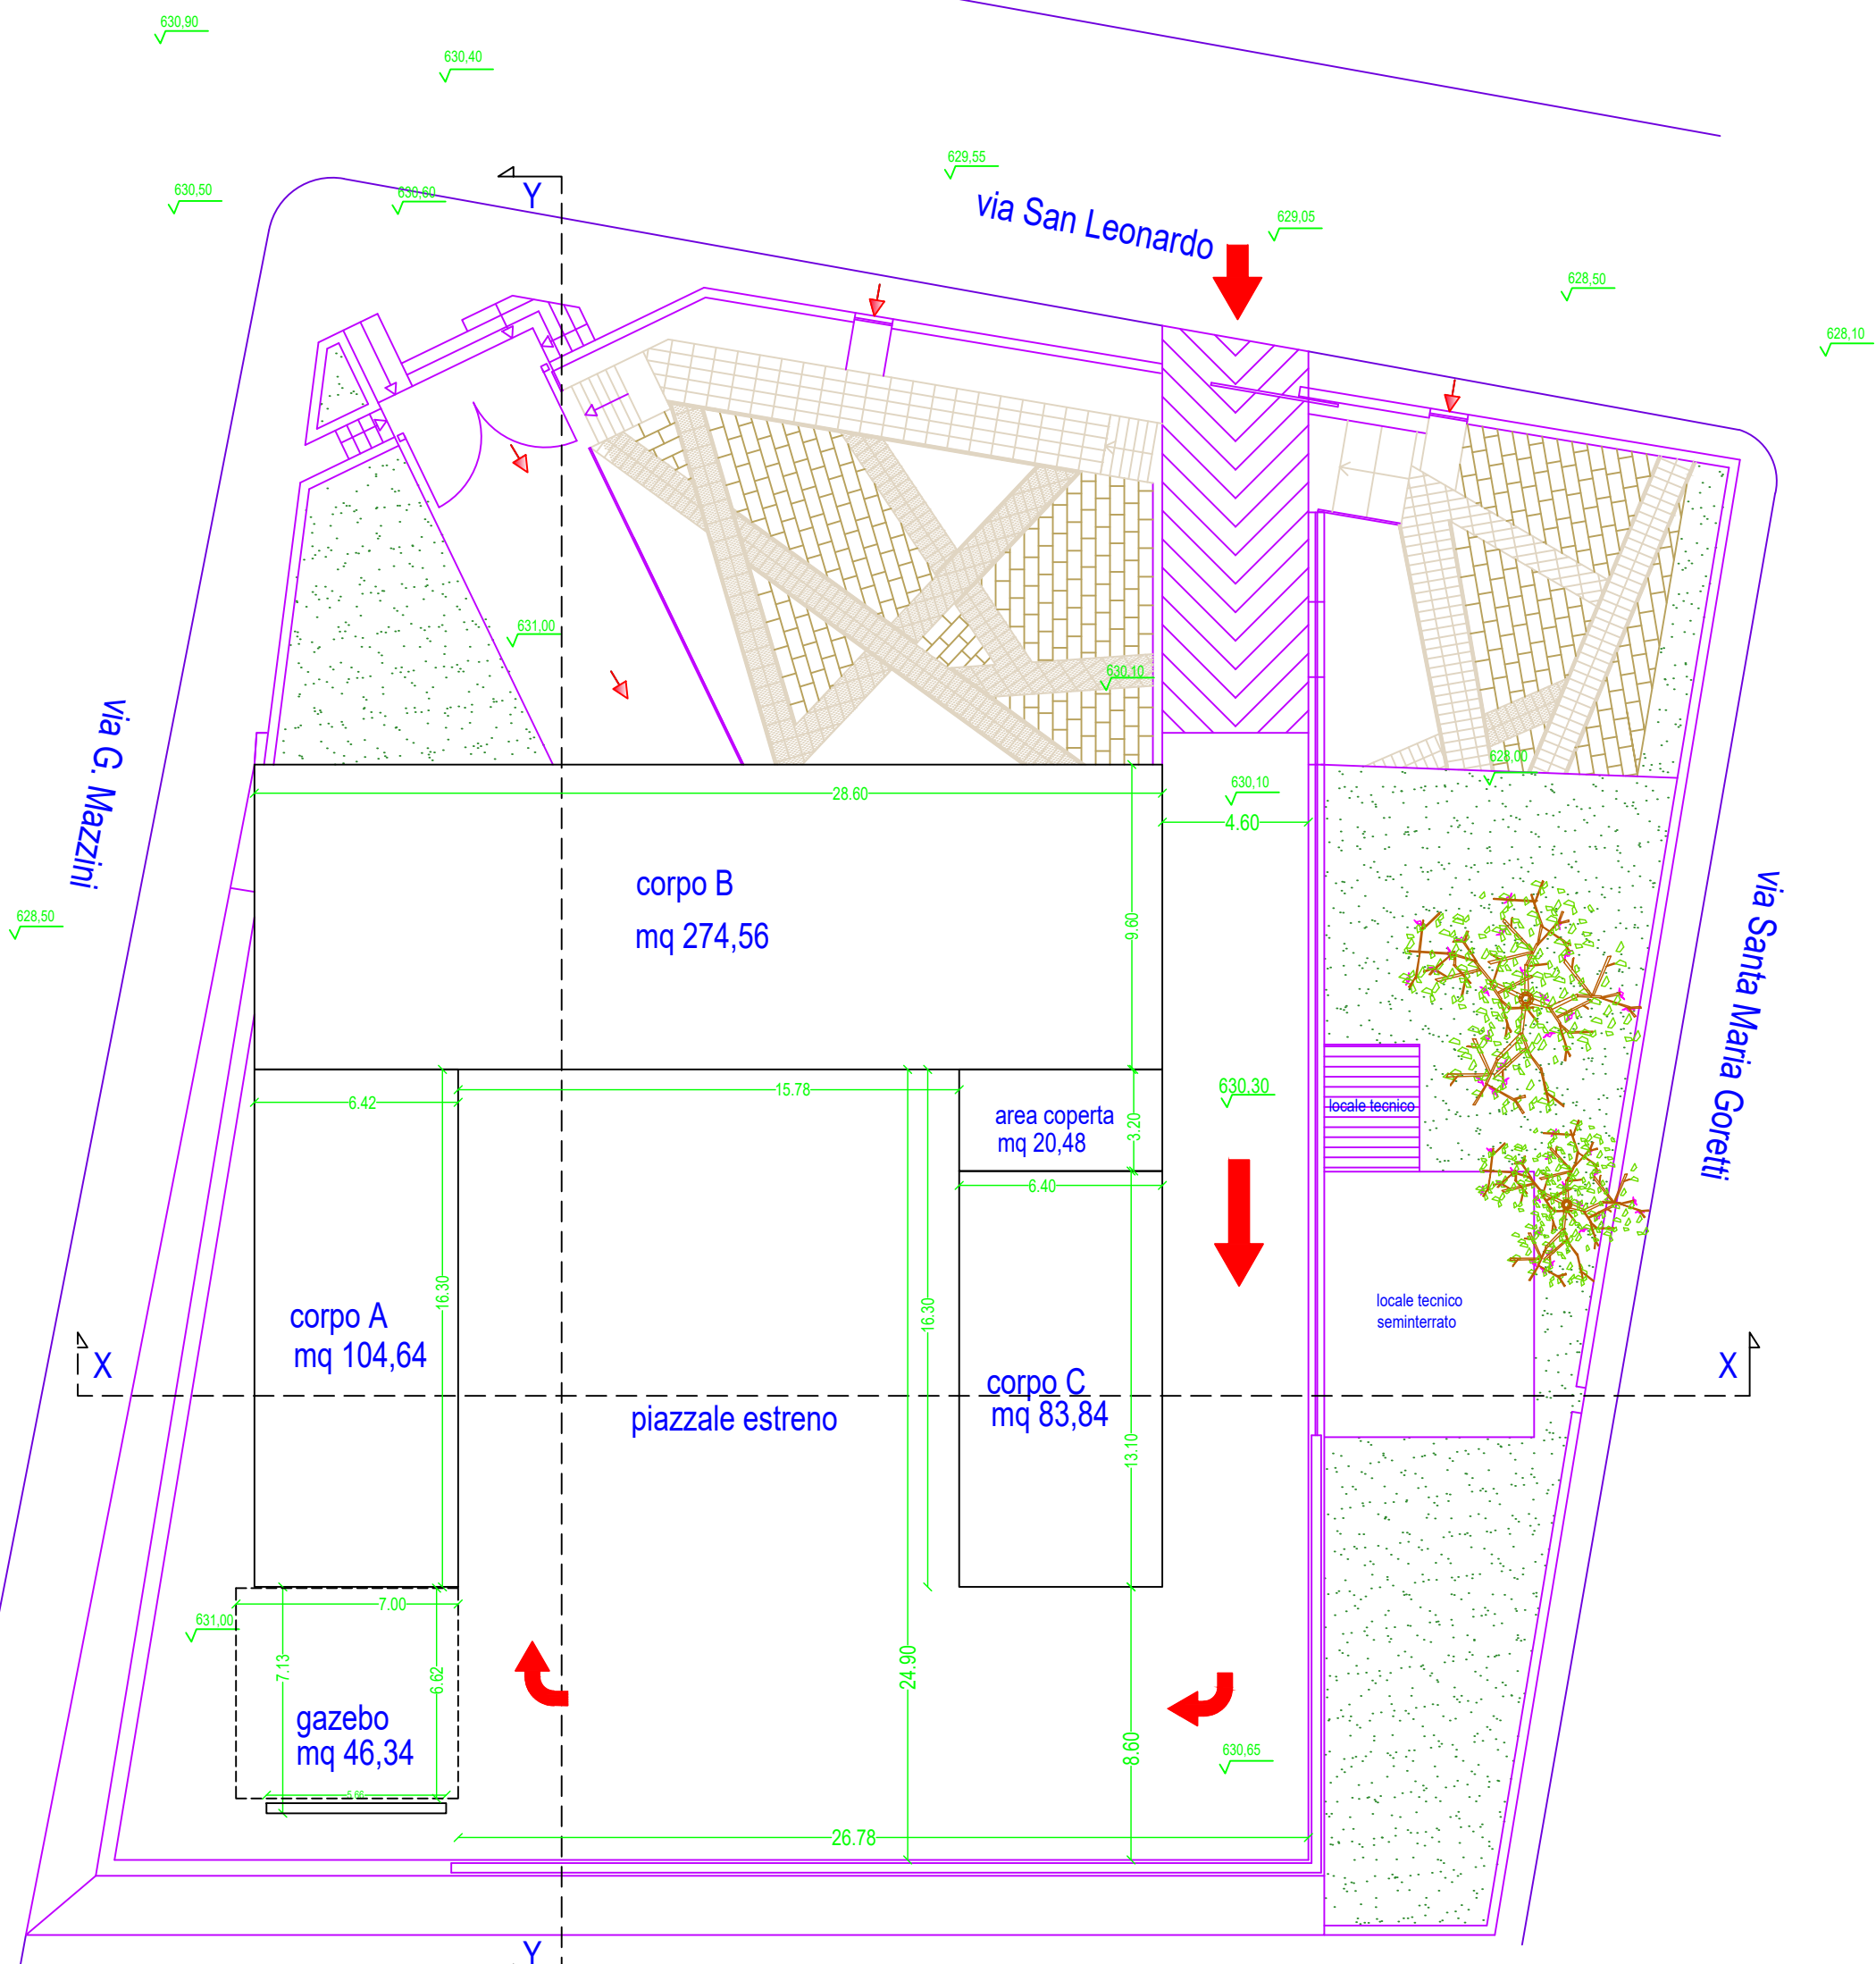


Planimetria corpi di fabbrica quotati

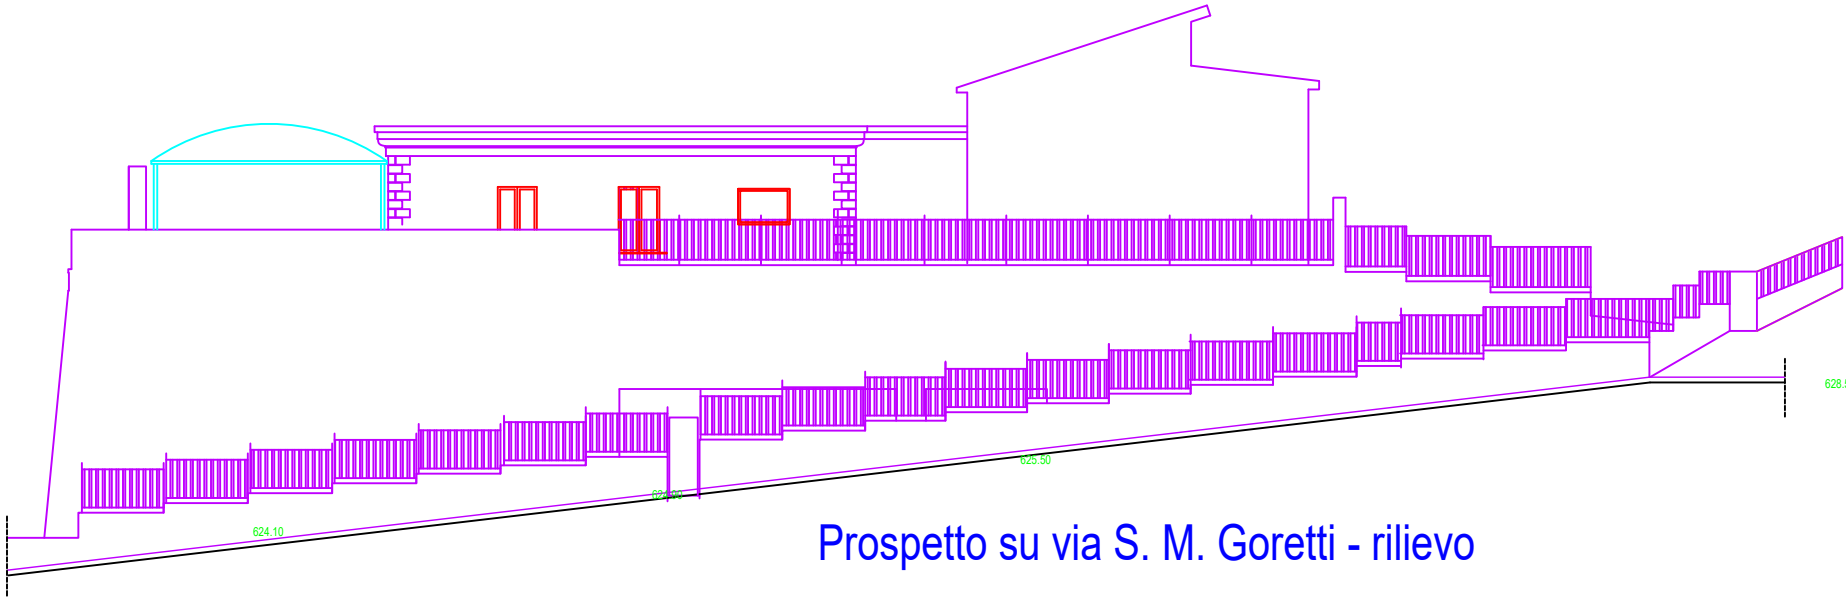


Prospetto su via S. M. Goretti - rilievo




Prospetto su via San Leonardo - progetto

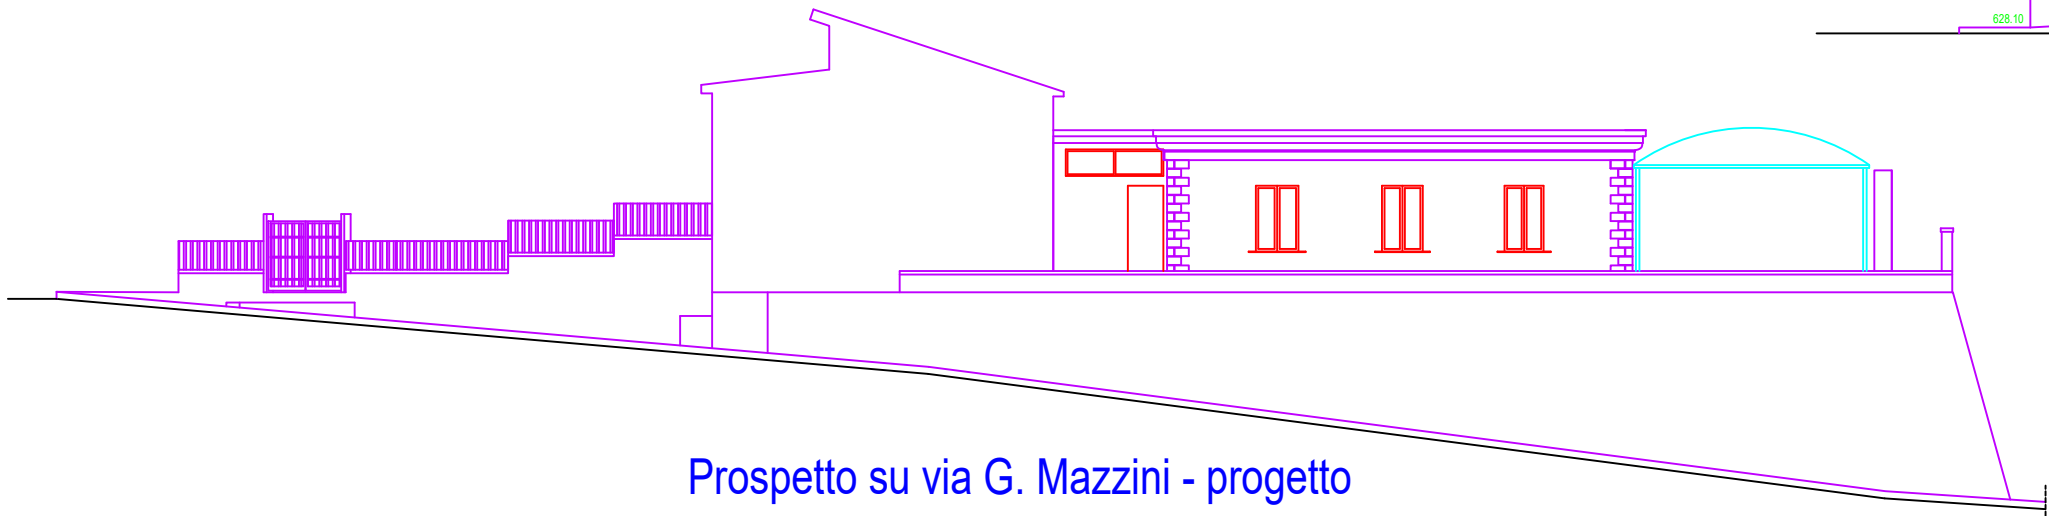

Prospetto su via G. Mazzini - progetto

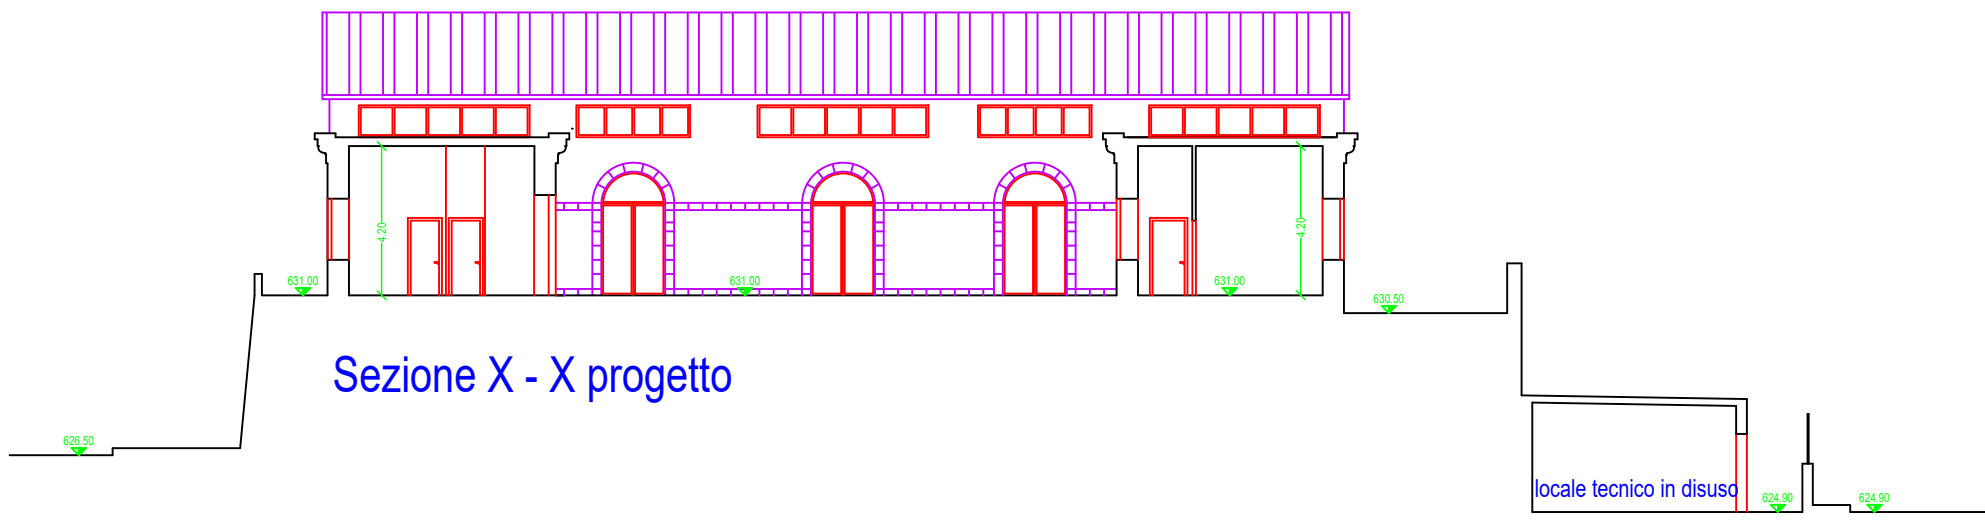

Sezione X - X progetto

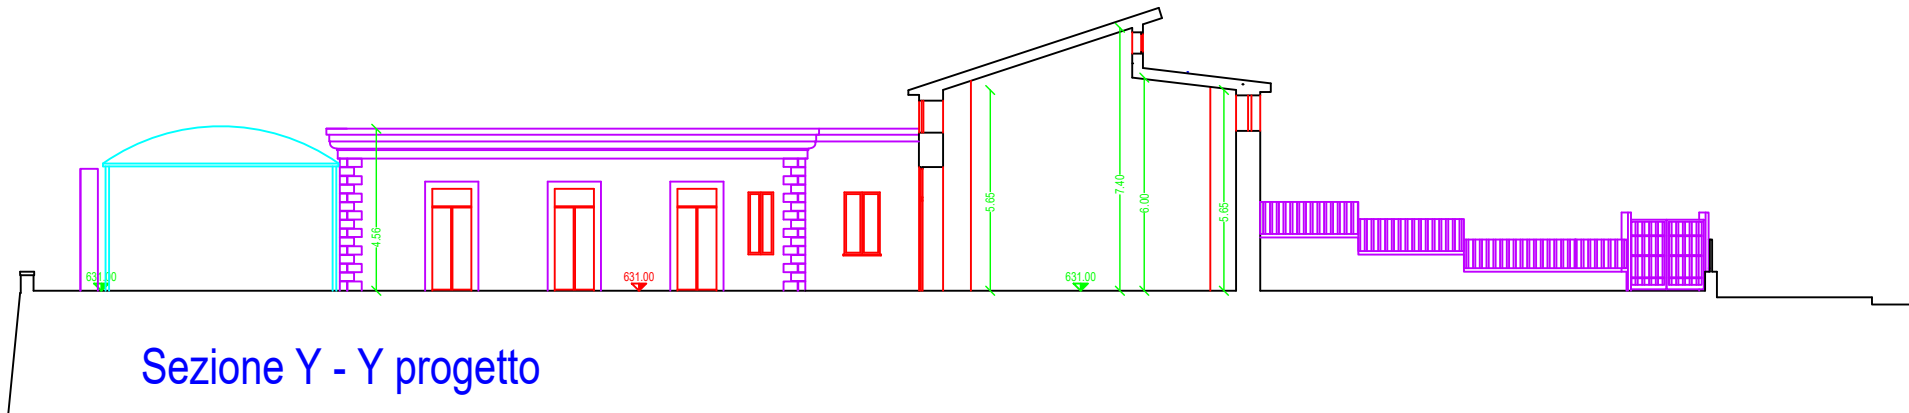

Sezione Y - Y progetto