



COMUNE DI SAN CATALDO

Provincia di Caltanissetta

Progetto per la realizzazione di una isola ecologica, in variante al vigente P.R.G. ai sensi dell'art. 19 del D.P.R. 08 giugno 2001 n° 327, da allocare in un'area con edifici di proprietà comunale sita tra le vie Mazzini, San Leonardo e S.M. Goretti.


Elaborati: ☐ relazione, stralci planimetrici, documentazione fotografica;
☒ corografia, stralci cartografici, documentazione catastale;
☐ piante, prospetti e sezioni di rilievo scala 1:200;
☐ piante, prospetti, sezioni di progetto scala 1:200;
☐ piante misure di sicurezza antincendio, impianto fognario, scala 1:200;


San Cataldo, li 11 Maggio 2020.

Il progettista - Il RUP
arch. Fabio Cortese





Il responsabile del Settore 5 - Edilizia, Urbanistica, SUAP
arch. Fabio Cortese

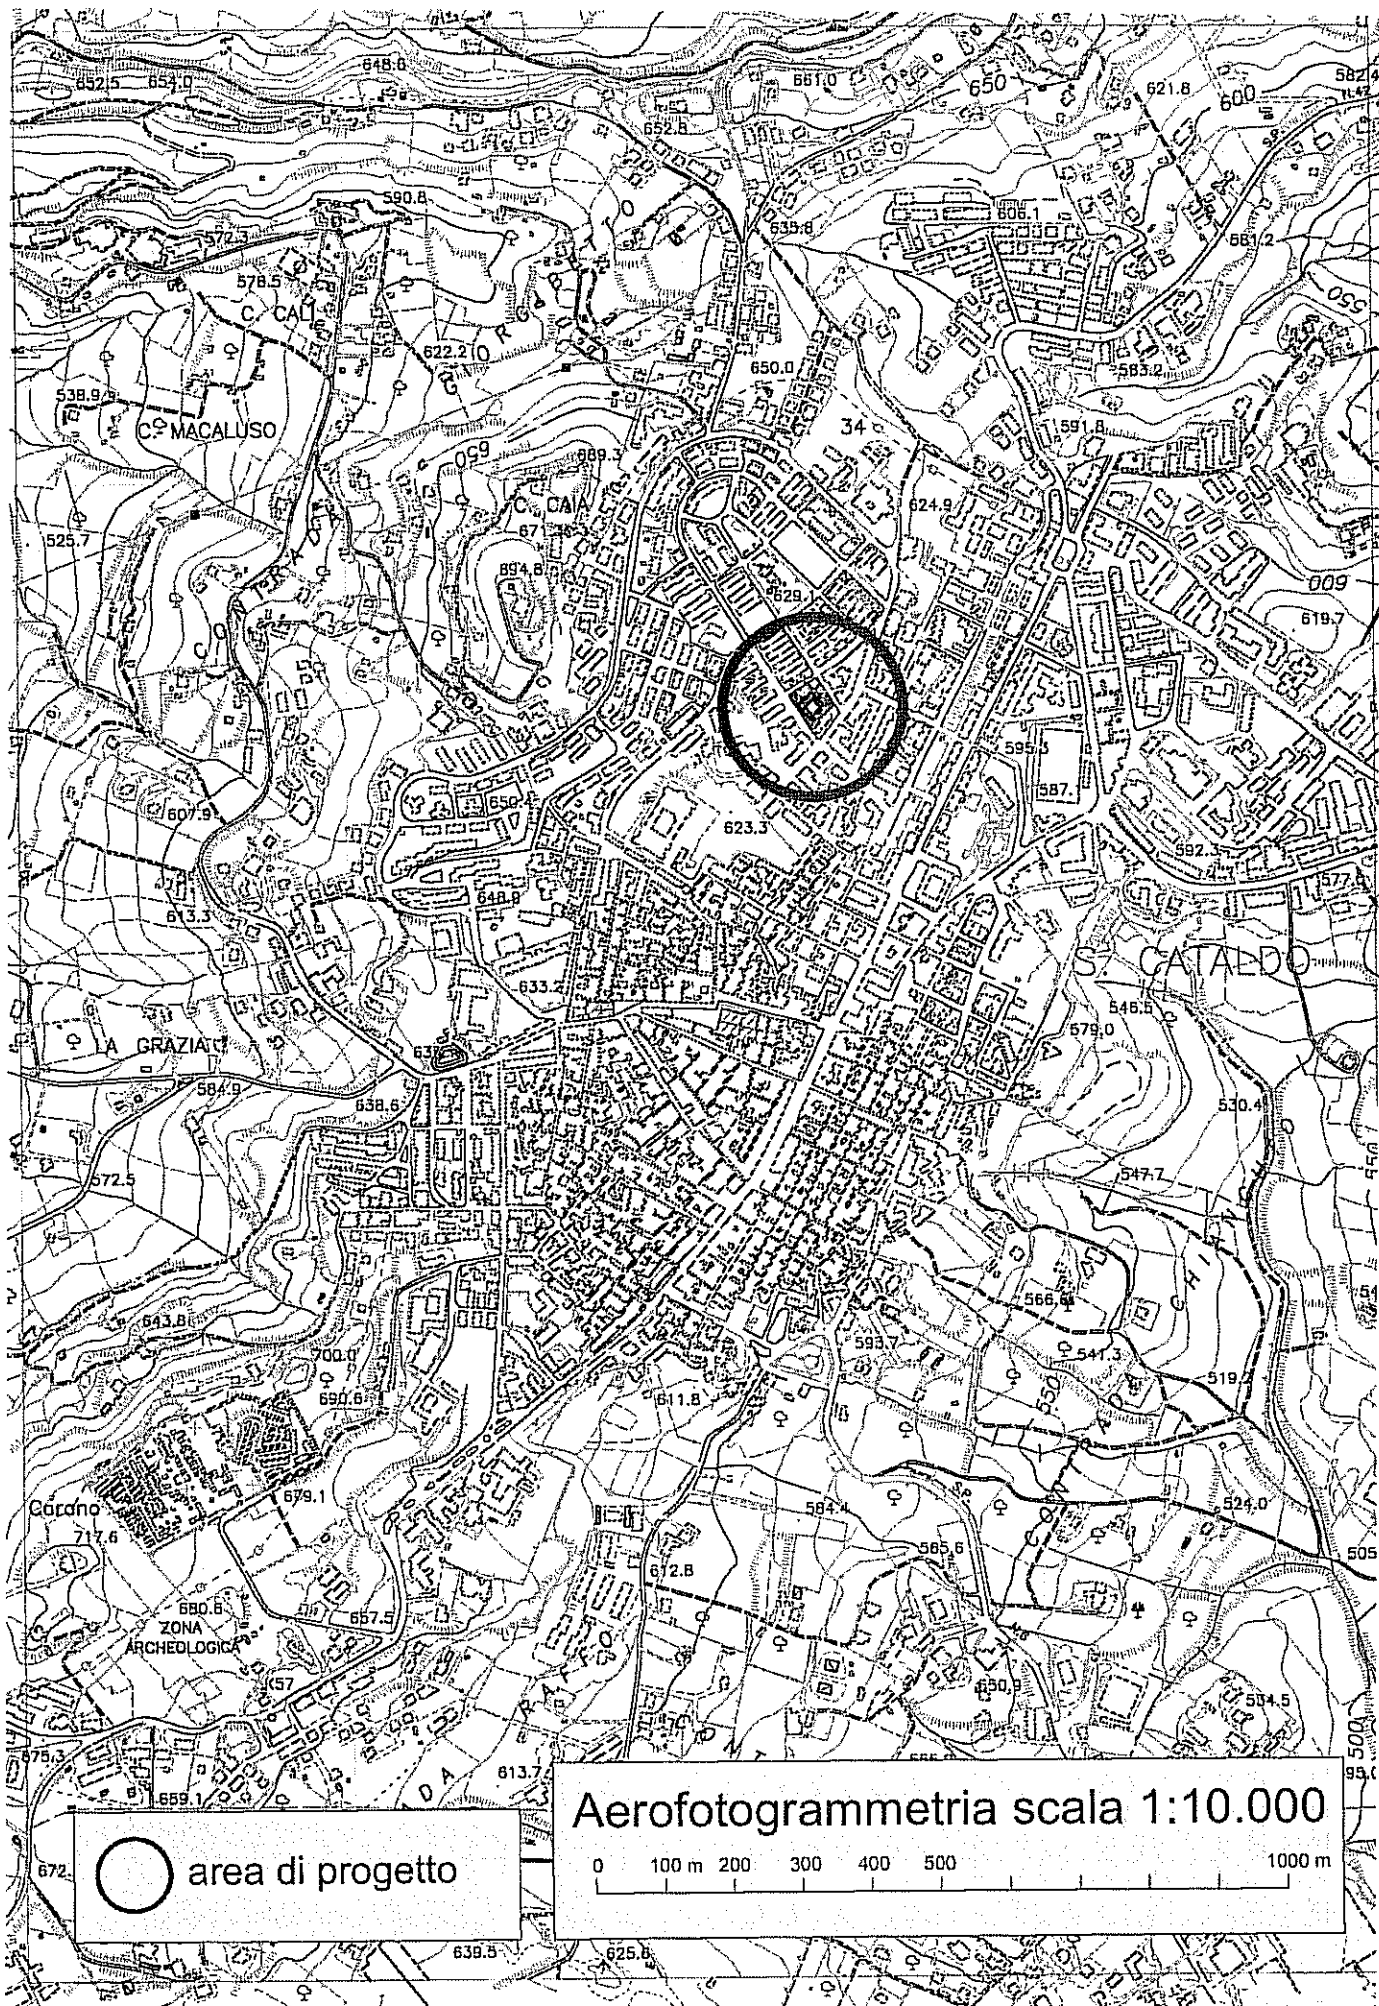


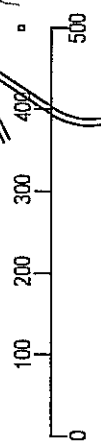


Planimetria PRG in vigore

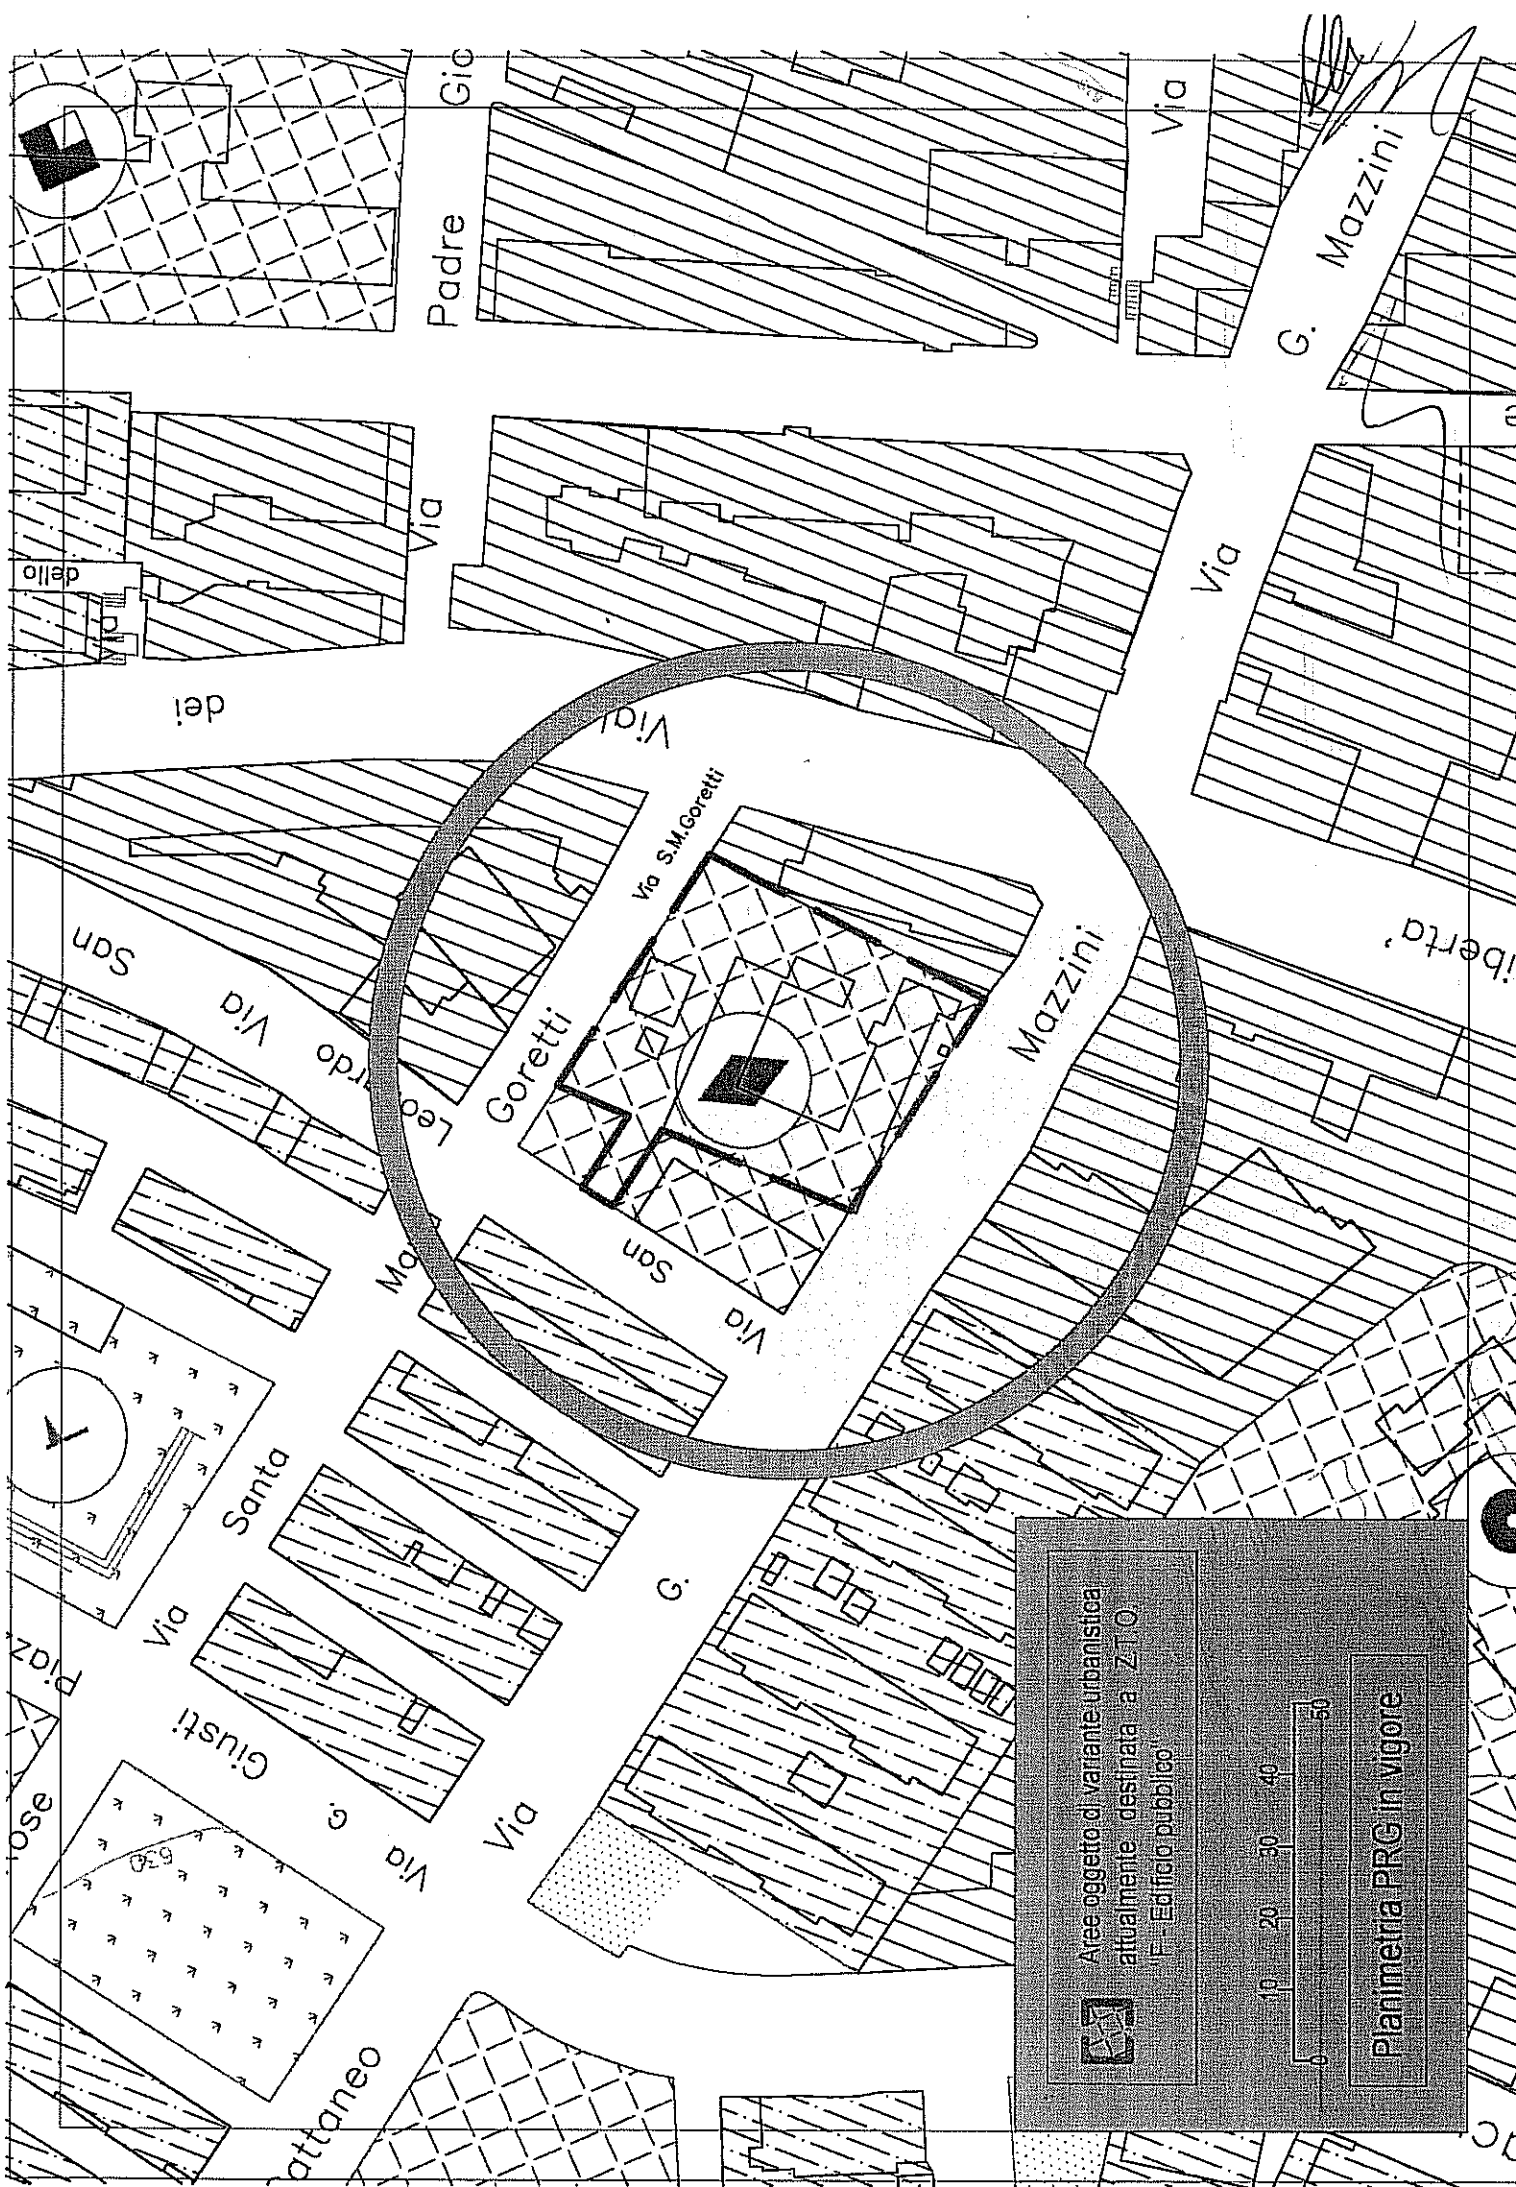


 

Handwritten signature

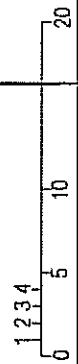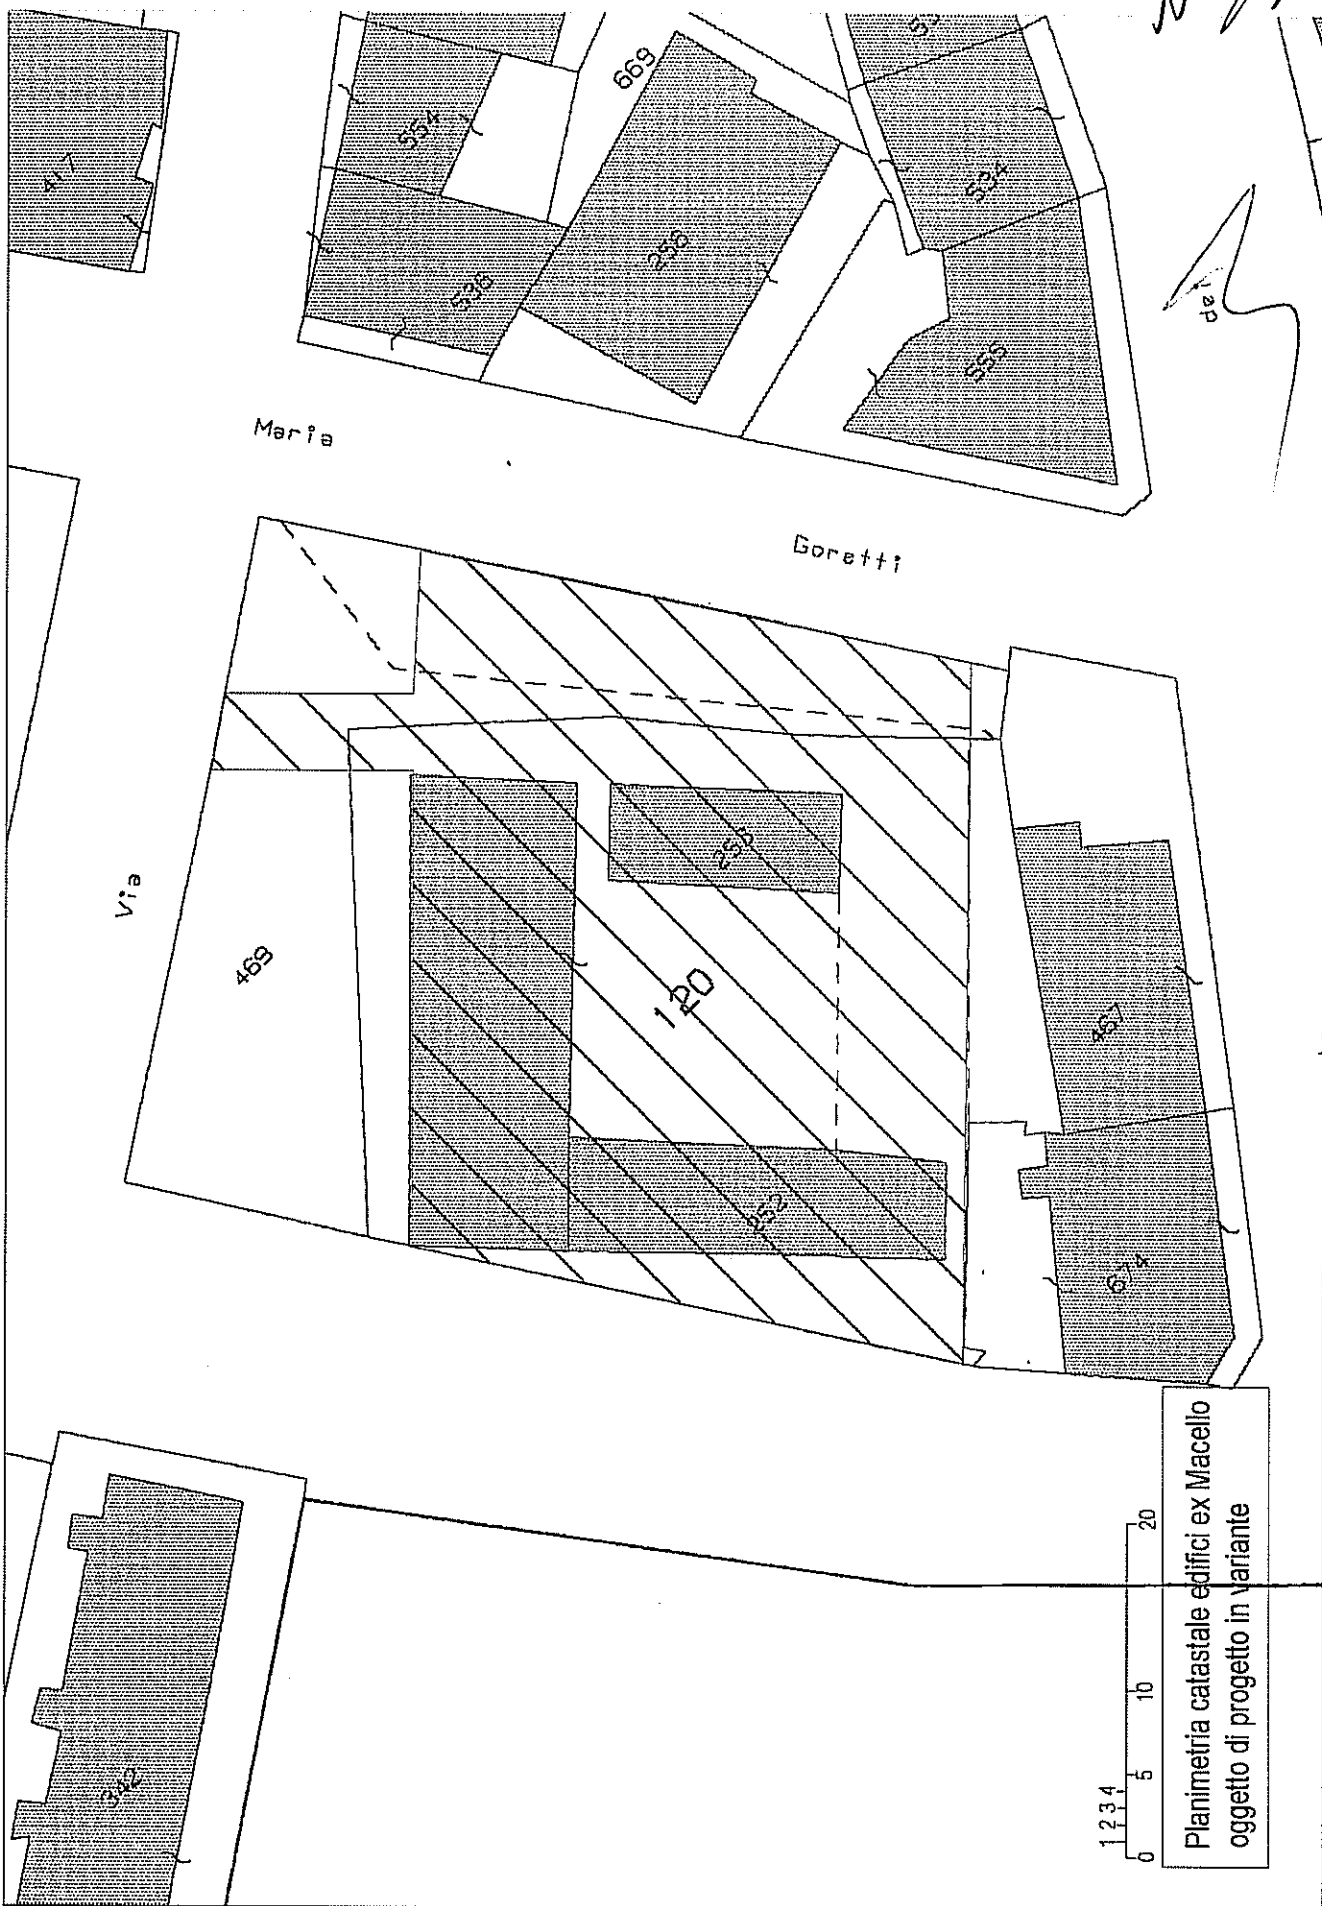

Planimetria catastale edifici ex Macello
oggetto di progetto in variante

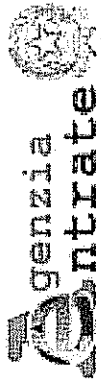

Direzione Provinciale di Caltanissetta
Ufficio Provinciale - Territorio
Servizi Catastali

Visura per immobile

Situazione degli atti informatizzati al 29/10/2019

Data: 29/10/2019 - Ora: 10.57.28 Fine
Visura n.: T93879 Pag: 1

Dati della richiesta	Comune di SAN CATALDO (Codice: H792)		
	Provincia di CALTANISSETTA		
Catasto Terreni	Foglio: 41 Particella: 120		


Area di enti urbani e promiscui

N.		DATI IDENTIFICATIVI		DATI CLASSAMENTO						DATI DERIVANTI DA	
		Foglio	Particella	Sub	Porz.	Qualità Classe	Superficie(m²)		Deduz	Redditio	
							ha are ca			Dominicale	
1		41	120			ENTE URBANO	12 03			Agrario	
										Impianto meccanografico del 21/06/1977	
Notifica					Partita			1			

Mappali Fabbricati Correlati
Codice Comune H792 - Sezione - SezUrb - Foglio 41 - Particella 120

Unità immobiliari n. 1

Visura telematica esente per fini istituzionali

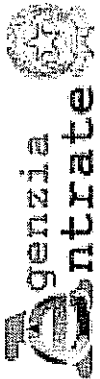

Direzione Provinciale di Caltanissetta
Ufficio Provinciale - Territorio
Servizi Catastali

Visura per immobile

Situazione degli atti informatizzati al 29/10/2019

Data: 29/10/2019 - Ora: 11.00.40 Fine
Visura n.: T96066 Pag: 1

Dati della richiesta	Comune di SAN CATALDO (Codice: H792)		
Catasto Fabbricati	Provincia di CALTANISSETTA		
	Foglio: 41 Particella: 252		

Unità immobiliare

N.	DATI IDENTIFICATIVI				DATI DI CLASSAMENTO						DATI DERIVANTI DA	
	Sezione Urbana	Foglio	Particella	Sub	Zona Cens.	Micro Zona	Categoria	Classe	Consistenza	Superficie Catastale		Rendita
1		41	120				D/8				Euro 3.281,05 L. 6.353.000	VARIAZIONE NEL CLASSAMENTO del 26/03/2001 protocollo n. 48901 in atti dal 26/03/2001 VARIAZIONE DI CLASSAMENTO (n. 624.1/2001)
Indirizzo				CONTRADA GIORGIBELLO piano: T:								
Notifica		135764/2001		Partita			-			Mod.58		
Annotazioni		partita 1139										

INTERSTATO


N.	DATI ANAGRAFICI		CODICE FISCALE	DIRITTI E ONERI REALI
1	COMUNE DI SAN CATALDO		00141480855*	(1) Proprieta' per 1000/1000
DATI DERIVANTI DA		Impianto meccanografico del 30/06/1987		

Mappali Terreni Correlati
Codice Comune H792 - Sezione - Foglio 41 - Particella 120

Unità immobiliari n. 1

Visura telematica esente per fini istituzionali

* Codice Fiscale Validato in Anagrafe Tributaria

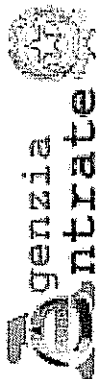

Direzione Provinciale di Caltanissetta
Ufficio Provinciale - Territorio
Servizi Catastali

Visura per immobile

Situazione degli atti informatizzati al 29/10/2019

Data: 29/10/2019 - Ora: 12.16.59 Fine
Visura n.: T148989 Pag. 1

Dati della richiesta	Comune di SAN CATALDO (Codice: H792) Provincia di CALTANISSETTA Foglio: 41 Particella: 252		
Catasto Terreni			


Area di enti urbani e promiscui

N.		DATI IDENTIFICATIVI			DATI CLASSAMENTO					DATI DERIVANTI DA	
		Foglio	Particella	Sub	Porz	Qualità Classe	Superficie(m²) ha are ca	Deduz	Reddito		
1		41	252		-	ENTE URBANO	01 60		Dominicale Agrario	Impianto meccanografico del 21/06/1977	
Notifica					Partita			1			

Mappali Fabbricati Correlati
Codice Comune H792 - Sezione - Sez/Urb - Foglio 41 - Particella 252

Unità immobiliari n. 1

Visura telematica esente per fini istituzionali

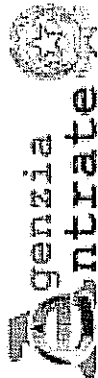

Direzione Provinciale di Caltanissetta
Ufficio Provinciale - Territorio
Servizi Catastali

Visura per immobile

Situazione degli atti informatizzati al 29/10/2019

Data: 29/10/2019 - Ora: 12.17.55 Fine
Visura n.: T149668 Pag: 1

Dati della richiesta	Comune di SAN CATALDO (Codice: H792) Provincia di CALTANISSETTA Foglio: 41 Particella: 253		
Catasto Terreni			

Area di enti urbani e promiscui

N.	DATI IDENTIFICATIVI			DATI CLASSAMENTO					DATI DERIVANTI DA
	Foglio	Particella	Sub	Porz	Qualità Classe	Superficie(m²) ha are ca	Daduz	Reddito	
1	41	253		-	ENTE URBANO	00 90		Dominicale Agrario	Implanto meccanografico del 21/06/1977
Notifica					Partita		1		

Mappali Fabbricati Correlati
Codice Comune H792 - Sezione - SezUrb - Foglio 41 - Particella 253

Unità immobiliari n. 1

Visura telematica esente per fini istituzionali